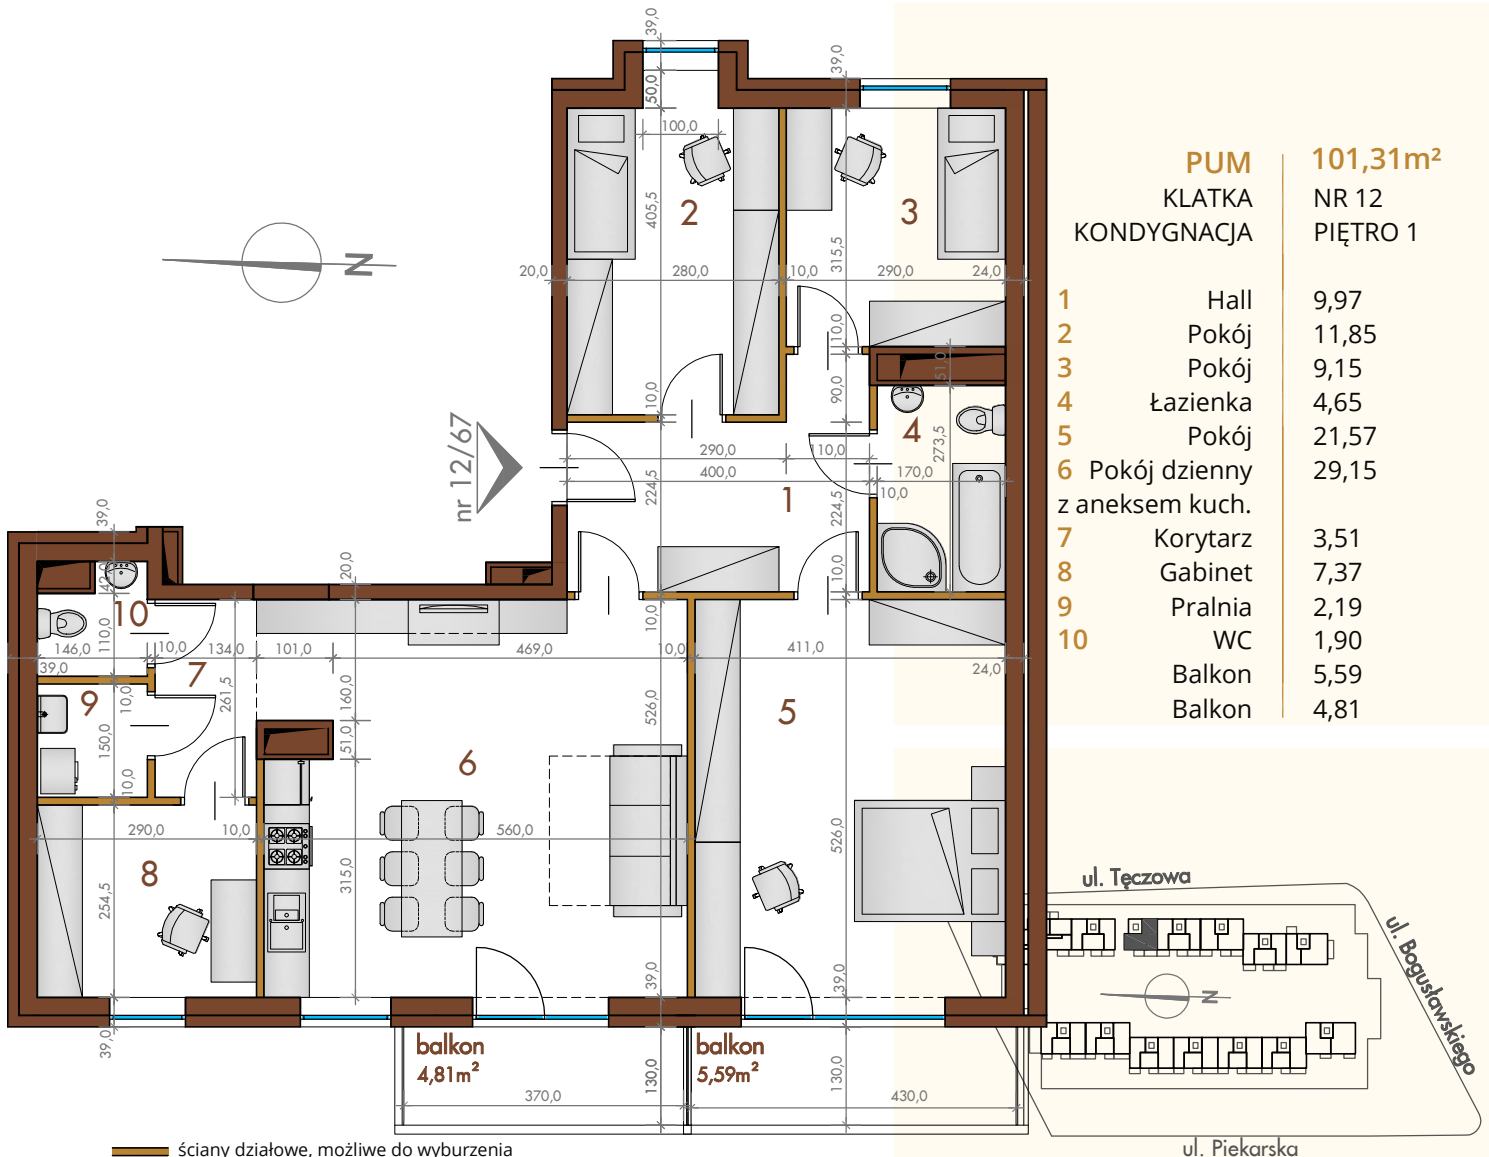


Budynek 2 od ul. Tęczowej

NR 12/67Mieszkanie: 5 pokoi
z aneksem kuchennym
lub 4 pokoje z kuchnią

— ściany działowe, możliwe do wyburzenia

— ściany konstrukcyjne, brak możliwości wyburzenia

Niniejszy rysunek jest materiałem prezentacyjnym i nie stanowi oferty w rozumieniu Kodeksu Cywilnego. Ze względów techniczno-budowlanych powierzchnie i aranżacje mogą ulec zmianie. Uwaga! Wymiary nie uwzględniają grubości tynków.

Inwestor:



KAMIENIARZ
TADEUSZ MODLIŃSKI

